

Tuloslaskelmaosa toteumavertailu

Seurakunta: 2024 - Hämeenlinnan seurakuntayh | Segmentti: 202401 - Hämeenlinnan seurakuntayhtymä | Kirjauskausi: 1.-8.2023

	TP 2022	TA 2023	TA muutokset 2023	TA yhteensä 2023	Toteuma 2023	Yli-ali	T-%
Toimintatuotot	843 242,79	658 450,00		658 450,00	746 439,22	-87 989,22	113,4
Maksutuotot	843 242,79	658 450,00		658 450,00	741 762,22	-83 312,22	112,7
Muut toimintatuotot					4 677,00	-4 677,00	0,0
Toimintakulut	-1 630 628,17	-1 363 455,00		-1 363 455,00	-1 024 578,22	-338 876,78	75,1
Henkilöstökulut	-731 925,70	-771 125,00		-771 125,00	-647 675,78	-123 449,22	84,0
Palkat ja palkkiot	-590 612,31	-616 900,00		-616 900,00	-522 369,59	-94 530,41	84,7
Henkilösivukulut	-142 448,38	-154 225,00		-154 225,00	-126 357,71	-27 867,29	81,9
Henkilökulujen oikaisuerät	1 134,99				1 051,52	-1 051,52	0,0
Palvelujen ostot	-502 227,52	-286 220,00		-286 220,00	-176 903,64	-109 316,36	61,8
Investointi	0,00				-0,00	0,00	0,0
Palvelun ostot - sisäiset	-364,80	-250,00		-250,00	-692,00	442,00	276,8
Vuokrakulut	-44 629,74	-38 300,00		-38 300,00	-17 501,46	-20 798,54	45,7
Aineet ja tarvikkeet	-325 596,96	-257 750,00		-257 750,00	-182 534,39	-75 215,61	70,8
Ostot tilikauden aikana	-325 596,96	-257 750,00		-257 750,00	-182 534,39	-75 215,61	70,8
Muut toimintakulut	-25 883,45	-9 810,00		-9 810,00	729,05	-10 539,05	-7,4
TOIMINTAKATE	-787 385,38	-705 005,00		-705 005,00	-278 139,00	-426 866,00	39,5
Rahoitustuotot ja -kulut	-66 200,16				-41 194,40	41 194,40	0,0
Sisäiset korkokulut	-66 200,16				-41 194,40	41 194,40	0,0
VUOSIKATE	-853 585,54	-705 005,00		-705 005,00	-319 333,40	-385 671,60	45,3
Poistot ja arvonalentumiset	-172 347,26	-178 310,00		-178 310,00	-133 957,78	-44 352,22	75,1
Suunnitelman mukaiset poistot	-172 347,26	-178 310,00		-178 310,00	-133 957,78	-44 352,22	75,1
TILIKAUDEN TULOS	-1 025 932,80	-883 315,00		-883 315,00	-453 291,18	-430 023,82	51,3
Tilikauden ylijäämä (alijäämä)	-1 025 932,80	-883 315,00		-883 315,00	-453 291,18	-430 023,82	51,3

Tuloslaskelmaosa toteumavertailu

Seurakunta: 2024 - Hämeenlinnan seurakuntayh | Segmentti: 202450 - Hämeenlinnan seurakuntayhtymän hautainhoitorahasto | Kirjauskausi: 1.-8.2023

	TP 2022	TA 2023	TA muutokset 2023	TA yhteensä 2023	Toteuma 2023	Yli-ali	T-%
Toimintatuotot	303 715,47	234 000,00		234 000,00	246 485,65	-12 485,65	105,3
Maksutuotot	226 637,80	220 000,00		220 000,00	242 240,65	-22 240,65	110,1
Vuokratuotot	19 342,00	14 000,00		14 000,00	4 245,00	9 755,00	30,3
Muut toimintatuotot	57 735,67						
Toimintakulut	-430 727,85	-410 550,00		-410 550,00	-217 722,94	-192 827,06	53,0
Henkilöstökulut	-345 984,38	-312 500,00		-312 500,00	-157 651,00	-154 849,00	50,4
Palkat ja palkkiot	-280 623,60	-250 000,00		-250 000,00	-125 979,97	-124 020,03	50,4
Henkilösivukulut	-65 360,78	-62 500,00		-62 500,00	-31 671,03	-30 828,97	50,7
Palvelujen ostot	-13 419,39	-13 400,00		-13 400,00	-9 477,74	-3 922,26	70,7
Vuokrakulut	-13 513,01	-16 500,00		-16 500,00	-6 468,08	-10 031,92	39,2
Aineet ja tarvikkeet	-57 811,07	-68 150,00		-68 150,00	-44 125,37	-24 024,63	64,7
Ostot tilikauden aikana	-57 811,07	-68 150,00		-68 150,00	-44 125,37	-24 024,63	64,7
Muut toimintakulut					-0,75	0,75	0,0
TOIMINTAKATE	-127 012,38	-176 550,00		-176 550,00	28 762,71	-205 312,71	-16,3
Rahoitustuotot ja -kulut	-6 380,88						
Muut rahoitustuotot	1 511,38						
Arvon alentumiset sijoituksista	-7 892,26						
VUOSIKATE	-133 393,26	-176 550,00		-176 550,00	28 762,71	-205 312,71	-16,3
TILIKAUDEN TULOS	-133 393,26	-176 550,00		-176 550,00	28 762,71	-205 312,71	-16,3
Tilikauden ylijäämä (alijäämä)	-133 393,26	-176 550,00		-176 550,00	28 762,71	-205 312,71	-16,3

Tuloslaskelmaosa toteumavertailu

Seurakunta: 2024 - Hämeenlinnan seurakuntayh | Segmentti: 202401 - Hämeenlinnan seurakuntayhtymä | Kirjauskausi: 1.-8.2023

	TP 2022	TA 2023	TA muutokset 2023	TA yhteensä 2023	Toteuma 2023	Yli-ali	T-%
Toimintatuotot	629 059,89	842 980,00		842 980,00	514 179,50	328 800,50	61,0
Myyntituotot	8 614,06	5 500,00		5 500,00	11 230,39	-5 730,39	204,2
Maksutuotot	5 074,53	3 800,00		3 800,00		3 800,00	0,0
Vuokratuotot	313 447,46	298 800,00		298 800,00	204 229,32	94 570,68	68,3
Metsätalouden tuotot	148 051,85	250 000,00		250 000,00	125 000,00	125 000,00	50,0
Muut toimintatuotot	8 811,14	100 000,00		100 000,00	31 305,74	68 694,26	31,3
Sisäiset tuotot	145 060,85	184 880,00		184 880,00	142 414,05	42 465,95	77,0
Toimintakulut	-3 613 707,01	-3 115 624,00		-3 115 624,00	-2 182 349,17	-933 274,83	70,0
Henkilöstökulut	-1 225 573,25	-1 194 938,00		-1 194 938,00	-835 252,53	-359 685,47	69,9
Palkat ja palkkiot	-995 776,82	-955 950,00		-955 950,00	-680 836,30	-275 113,70	71,2
Henkilösivukulut	-237 786,63	-238 988,00		-238 988,00	-162 600,70	-76 387,30	68,0
Henkilökulujen oikaisuerät	7 990,20				8 184,47	-8 184,47	0,0
Palvelujen ostot	-819 835,89	-534 586,00		-534 586,00	-477 268,15	-57 317,85	89,3
Investointi	0,00				0,00	-0,00	0,0
Palvelun ostot - sisäiset	-493,89	-600,00		-600,00	-1 134,39	534,39	189,1
Vuokratulut	-419 969,95	-372 000,00		-372 000,00	-289 708,65	-82 291,35	77,9
Aineet ja tarvikkeet	-952 272,48	-861 580,00		-861 580,00	-579 421,49	-282 158,51	67,3
Ostot tilikauden aikana	-952 272,48	-861 580,00		-861 580,00	-579 421,49	-282 158,51	67,3
Muut toimintakulut	-195 561,55	-151 920,00		-151 920,00	436,04	-152 356,04	-0,3
TOIMINTAKATE	-2 984 647,12	-2 272 644,00		-2 272 644,00	-1 668 169,67	-604 474,33	73,4
Rahoitustuotot ja -kulut	-114 857,13				-72 825,43	72 825,43	0,0
Sisäiset korkokulut	-114 857,13				-72 825,43	72 825,43	0,0
VUOSIKATE	-3 099 504,25	-2 272 644,00		-2 272 644,00	-1 740 995,10	-531 648,90	76,6
Poistot ja arvonalentumiset	-336 145,90	-321 690,00		-321 690,00	-201 430,70	-120 259,30	62,6
Suunnitelman mukaiset poistot	-336 145,90	-321 690,00		-321 690,00	-201 430,70	-120 259,30	62,6
TILIKAUDEN TULOS	-3 435 650,15	-2 594 334,00		-2 594 334,00	-1 942 425,80	-651 908,20	74,9
Poistoerojen lisäys (-) tai vähennys (+)	12 276,79	11 000,00		11 000,00	8 184,53	2 815,47	74,4
Tilikauden ylijäämä (alijäämä)	-3 423 373,36	-2 583 334,00		-2 583 334,00	-1 934 241,27	-649 092,73	74,9

Hautaushinnasto 1.1.2024 alkaen

Ahvenisto, Vanaja, Vuorentaka, Hauho, Kalvola, Lammi, Renko ja Tuulos

(Muutokset vuoden 2023 hinnastoon nähden merkattu punaisella)

HAUTAPAIKKAMAKSUT

Arkkuhaudat (30 vuotta)	HML €	Ulkopaikka-kuntalainen €
1 hautapaikka (1,0/1,2*2,5 m), syvyys 1,5 m *)	120	380
1 hautapaikka (1,0/1,2*2,5 m), syvyys 2,1 m	210	730
2 hautapaikkaa (2,0/2,4*2,5 m), syvyys 1,5 m *)	240	760
2 hautapaikkaa (2,0/2,4*2,5 m), syvyys 2,1 m	350	1 150
Alueilla, missä aluspalkki (1 m)	50	50

Sarakkeen teksti Ulkopaikka-kuntalainen oli aik. Muut

* Hautausmaan käyttösuunnitelmassa matalahautaukseen tarkoitetuilla alueilla sekä syvähautaukseen soveltu-mattomilla alueilla.

Hämeenlinnassa kirjoilla oleville rintamatunnuksen saaneille henkilöille ja heidän puolisoilleen tai leskille myönnetään maksuton hautasija 30 vuoden ajaksi, eikä hautausmaksua peritä.

Hämeenlinalaisilta sekä ulkopaikkakuntalaisilta alle 1-vuotiailta lapsilta tai kuolleena syntyneiltä lapsilta peri-tään vain hautapaikkamaksu.

Uurnahaudat	HML €	Ulkopaikka-kuntalainen €
uurnapaikka (1,0*1,0 tai 0,5*1,0 m)	75	210
uurnapaikka (1,0/1,2*2,5 m)	120	380
muistolehto	60	80

HAUTAUSPALVELUMAKSUT

	HML ja ulkopaikkakuntalainen €
arkkuhautaus	400 (380)
uurnahautaus	125
muistolehto	85

Hautauspalvelumaksu sisältää: Haudan avauksen, peiton, kunnostus-/viimeistelytyöt ja hallinnon. Kivityöt eivät kuulu hintaan, niiden veloitus työtuntihinnoittelun mukaan.

TUHKAUS

	HML €	Ulkopaikka-kuntalainen €
tuhkausmaksu	235	445 (440)

MUUT MAKSUT

	HML ja ulkopaikkakuntalainen €
vainajan säilytys arkussa yli kuukauden ⁷⁾	
muistolehdon nimilaatta	70 (60)
henkilötyötunti	55
konetyötunti, sisältää kuljettajan	105

Seurakuntayhtymälle luovutetun haudan muistomerkin poisto on maksuton.

KIRKON TAI KAPPELIN VUOKRA

Hämeenlinnan seurakuntayhtymän seurakuntalaisille veloitukseton.

	€
muun Suomen -ev.lut. seurakunnan jäsen	150 (130)
ei ev.lut. seurakunnan jäsen Kirkkoon kuulumaton	250

1. Hautapaikka luovutetaan kuolemantapauksen yhteydessä. Hautapaikasta peritään maksu hautapaikkamaksuna jokaisen hautauksen yhteydessä siten, että hallinta-aika säilyy 30 vuotena viimeisestä hautauksesta. Haudasta, joka on aikanaan luovutettu ainaishaudaksi, ei peritä hautapaikkamaksua.
2. Arkkuhautapaikan koko on 1,0 / 1,2 x 2,5 m tai 2,0 / 2,4 x 2,5 m.
3. Uurnahautapaikan koko 1,0 x 1,0 m tai 0,5 x 1,0 m tai 1,0 / 1,2 x 2,5 m.
4. Suuremman hautapaikan lunastamisesta kuin 2 ja 3 kohdassa on merkitty, päättää kiinteistö- ja hautaus-toimen johtokunta.
5. Seurakuntayhtymän hautausmailla on vahvistetut käyttösuunnitelmat, joissa on hautojen luovuttamista koskevia rajoituksia.
6. Haudan hallinta-aika on 30 vuotta viimeisestä hautauksesta. Kun hallinta-aika päättyy, on maksu arkku- tai uurnahautapaikkamaksu. Hallinta-aikaa voidaan jatkaa muuten kuin hautauksen yhteydessä vähintään 10 vuotta ja enintään 30 vuotta.
7. Vainajan säilytys on maksuton 1 kk:n ajan. Ylimenevältä ajalta säilytysmaksu on 30 € / jokaiselta alkavalta viikolta, jos vainajaa säilytetään muusta kuin virallisluonteisesta tai seurakuntayhtymästä riippuvasta syystä.
8. Seurakuntayhtymän tekemät kivityöt veloitetaan käytettyjen kone- ja henkilötyötuntien mukaan jokaiselta alkavalta tunnilta.

INVESTOINNIT JA HANKKEET 2024-2026

KIHA JTK 6 / 26.9.2023 / § 100 JA 101 LIITE 5

HÄMEENLINNAN SEURAKUNTAYHTYMÄ

Tehtävä välittömästi / talousarviovuoden 2024 aikana	A
Suoritettava toimintasuunnitelmakauden, vuosien 2025-2026 aikana	B
Voidaan siirtää seuraavalle toimintasuunnitelmakaudelle	C
Yhteishankinta kiinteistötoimi ja hautaustoimi	*

SEURAKUNTANEUVOSTOJEN ESITYKSET	TÄRKEYS- JÄRJESTYS			2024	2025	2026
Hauho:						
Punaisen tuvan kunnostaminen kesäkäyttöön. Suojelukohteen kunnossa säilymisen kannalta välttämättömät korjaustoimet. Ikkunapuitteiden ja muiden vaurioituneiden puuosien, kuten sisäkattojen korjaus. Palohormiin asennettava sisäputki. / Hauho srkn 10.5.2023 § 30				20 000		
Hiljalämpöpumppujen hankinta Hauhon seurakuntatalolle. Hankitaan yläkertaan kaksi ilp-pumppua ja alakertaan samoin. Pumppujen avulla viilennetään kesähelteillä tuskattuvan kuumia tiloja ja lämmityskautena saadaan säästöä. / Hauho srkn 10.5.2023 § 30				10 000		
Hämeenlinna-Vanaja:						
Kalvolan seurakuntatalon sisätilojen avartaminen, poistamalla nykyisiä toimistohuoneita ja kalustamalla tiloja uudelleen. Entisessä postin tiloissa olevat toiminnot siirtyvät pois. / Hml-Van srkn 25.5.2023 § 85	B				Hannu laskee	
YHTEENSA				0	0	0

KIINTEISTÖTOIMEN INVESTOINNIT	TÄRKEYS- JÄRJESTYS	KUSTANNUS- ARVIO	TOTEUMA 2023	2024	2025	2026
Keskuseurakuntatalo	B	12 000 000		2 000 000	7 300 000	2 100 000
Keskuseurakuntatalo asunnot	B	6 000 000		1 000 000	3 700 000	1 050 000
Keskuseurakuntatalo suunnittelu ja tutkimukset	A	1 007 000		807 000	200 000	
Keskuseurakuntatalo arvonnousu	A	450 000		450 000		
Verhonkatu (yhtiöittäminen/vuokralla)	B	0			???	

Loimalahti myynti 2025 loppuun mennessä	B				???	
Kalvolan Keskuskulma KOy myynti	B	0			???	
Lammin uuden seurakuntatalon lopputyöt, pihatyöt ja aitaamiset 5_2024	A	3 500 000		412 000		
Syöksynsuo leirikeskukseen rakentaminen 5_2024	A	2 514 000		2 000 000	514 000	
Syöksynsuo leirikeskus irtokalusteet					????	
Hämeenlinnan kirkon muutostyöt: invaluiska sisälle ja ulos	A	31 000		31 000		
Hämeenlinnan kirkon lattian peruskunnostus	A/B	0			???	
Hämeenlinnan kirkon muutostyöt: inva-WC, kahvio, siivouskomero, kokoustilat	B/C	219 000			219 000	370 000
Vuorentaan kappelin peruskorjaus	A/B	1 500 000		700 000	800 000	
Kalvolan seurakuntatalo tarvittavat muutostyöt, SKN esityksessä	B	0			Hannu laskee	
Kalvolan seurakuntatalo lämmitysmuodon vaihto suunnittelu	B	10 000			10 000	
Hauhon kirkon katon tervaus 5 tai 6_2024	A	63 000		63 000		
Rengon kirkon katon tervaus	B	65 000			65 000	
Rengon seurakuntatalon peruskorjaus ja lämmitysmuodon vaihdos	C	60 000			60 000	peruskorjaus ???
Lammin kappeli lämmitysjärjestelmän muutos		30 000			30 000	
Kirkkojen äänentoistot uusiminen (1. Lammin) 2_2024 suunnittelu 9_2024 toteutuksen aloitus	A	80 000		80 000		
Kirkkojen äänentoistot uusiminen (2. Hauho)	A	70 000		70 000		
Vanajan kirkon sakastin kalustemuutokset	A	40 000		40 000		
Vanajan kirkon julkisivuvalaistus*	A	30 000		30 000		
Sähköautolatausten selvitystyö kirkkoihin ja seurakuntataloihin	A	20 000		20 000		
Tuuloksen kellotapulien katto	A	350 000		350 000		
YHTEENSÄ				8 053 000	12 898 000	3 520 000

KIINTEISTÖTOIMEN HANKKEET	TÄRKEYS- JÄRJESTYS	KUSTANNUS- ARVIO	TOTEUMA 2023	2024	2025	2026
Lammi vanhan seurakuntatalon purku 2_2024	A			250 000		
Syöksynsuo leirikeskukseen purku 1_2024	A			200 000		
Keskuseurakuntatalon purkukustannukset	A			492 000		
Kiinteistöstrategia	A			60 000		
Kuntotutkimukset	A			60 000		
Kalustehankinnat (yhtymän)	A			20 000	15 000	15 000
Laitteistohankinnat	A			40 000	40 000	40 000

Lukitukset	A			35 000	25 000	25 000
LVIS / rakennustekniset korjaukset - varaus	A			75 000	75 000	75 000
Keskuseurakuntatalon arkisto	A			15 000	15 000	15 000
Arkistojen digitointi				20 000		
Arvo- ja käyttöesineistön inventointi (Hämeenlinna-Vanaja)	A		26 000	26 000		
Vanajan seurakuntakodin katon uusiminen tai huoltomaalaus	A			10 000		
Hättilän seurakuntatalon myynti/kaavoitus				5 000		
Kiinteistöstrategian mukaisten kiinteistömyyntien valmitelu, kaavoitus ja myynti	A			60 000		
Lammin kappeli kuntotutkimus**					15 000	
YHTEENSÄ				1 368 000	185 000	170 000

HAUTAUSTOIMEN INVESTOINNIT	TÄRKEYS- JÄRJESTYS	KUSTANNUS- ARVIO	TOTEUMA 2023	2024	2025	2026
Vuoretaan kappelin/krematorion kylmätilojen peruskunnostus 1_24 suunnittelu TAI vaihtoehto	A	150 000		150 000		
Vuoretaan kappelin/krematorion kylmätilojen peruskunnostus hiilidioksisillä hinta 300 000 €	A	300 000				
Vuoretaan kappelin/krematorion kylmätilojen lisätilojen rakentaminen 1_24	A	60 000		60 000		
Vanajan hautausmaan ja sankarihautausmaan valaistuksen uusiminen * 2_24 kilpailutus aloitus 4_24	A	270 000		270 000		
Vanhan Valtra traktorin uusiminen 1_24 kilpailutus	A	160 000		160 000		
Lammin hautausmaan huoltorakennus pihatyö ja suoja-aita 5_24	A	25 000		25 000		
Kaivurin uusiminen (JCB)	B	120 000				120 000
Vanhan Massey Ferguson traktorin uusiminen	B	180 000				180 000
Päättä ajettavien ruohonleikkureiden vaihto	B	80 000			40 000	40 000
Sähköinen vainajan kirjausjärjestelmä	B	25 000			25 000	
Vuoretaan hautausmaan valaistuksen uusiminen	C	250 000				250 000
Vuorentaka laajennuksen huoltotiet kierrätysmateriaaleista	A	40 000		40 000		
Vuorentaka hautausmaan laajennus	B	400 000			400 000	
Sadetusjärjestelmä/ oma kaivo Vanajaan	C	70 000				70 000
Vanajan uurna-alueen laajennus	C	250 000				250 000
Vanajan hautausmaan huoltorakennus+sosiaalitulat (pappilan myynnistä riippuvainen)	C	400 000				400 000

Vanajan parkkipaikan laajennus ?	C	250 000				250 000
Vuorentaan hautausmaan sadetusjärjestelmä/oma kaivo	C	70 000				70 000
Ahvenisto huoltotie kaide	B	25 000			25 000	
YHTEENSA				705 000	490 000	1 630 000

HAUTAUSTOIMEN HANKKEET	TÄRKEYS- JÄRJESTYS			2024	2025	2026
Jätehuollon kehittäminen (mm. siirtolavojen uusiminen, jäteastioiden päivittäminen- Hauho, uusien keräilyastioiden hankinta mm. vaarallinen jäte, SER-jäte)	A	70 000		40 000	30 000	
Vuorentaan vanhan krematorion uunin ja rakennepurku	A	40 000		40 000		
Digitaalinen karttapalvelu	A	40 000		25 000	15 000	
Valtra myyntihinta	A	-35 000		-35 000		
Opasteet/ilmoitustaulut	A	50 000		30 000	20 000	
Hauhon huoltorakennuksen piha	A	20 000		20 000		
Puuston hoitotoimenpiteet	A	70 000		20 000	25 000	25 000
Alumiinilankut haudan tuentaan	A	15 000		15 000		
Akkukäyttöisten pienkoneiden hankinta	A	30 000		10 000	10 000	10 000
Arkisto digitointi	A	20 000		20 000		
Pienkoneet, työkalut ja muut hankinnat	A	60 000		20 000	20 000	20 000
Vainajan siirtokärry, Vuorentaka	B	6 000			6 000	
Tyhjä syli-muistomerkki Lammi, Hauho, Kalvola, Renko	B	16 000			8 000	8 000
Hautahaku-palvelu	B	30 000			15 000	15 000
Puiden istutus Hauhon hautausmaalle	B	6 000			6 000	
Bensansäilytysastiat	B	10 000			10 000	
Vanajan huoltoalueen maa-aineskaukalot	B	20 000			20 000	
YHTEENSA				205 000	185 000	78 000

TULEVAISUUDEN INVESTOINTITARPEET 2027-2033						
Syöksynsuun saunarakennuksen vesijohtokorjaus ja huoltomaalaus						
Hauhon seurakuntatalo kuntotutkimus ja peruskorjaus						
Kaunisiemen leirikeskus ja rantasauna kuntotutkimus ja peruskorjaus						

Kalvolan kappeli peruskorjaus vai purku						
Rengon kappeli peruskorjaus vai purku						
Lammin kappeli peruskorjaus vai purku						
Lammin ajoneuvosuoja peruskorjaus vai purku						
Tuuloksen seurakuntakeskus peruskorjaus vai jokin muu vaihtoehto						
Tuuloksen pihatupa huoltomaalaus ja märkätilakorjaukset						

TAKU™

Laskelma on tehty Haahtela kehityksen Taku ohjelmalla 2008 alustalla. Hintataso ja tilaominaisuudet on muutettu laskenta-ajankohtaan

TAVOITEHINTA

20.6.2023
Riku Hyttinen
Ins.tsto RH OY

Hanke:

Vaihe: Luonnokset 07.11.2022

0623 002 Hämeenlinnan kirkko, muutokset

Paikkakunta: Hämeenlinna /Indeksialue 3

Haahtela-ind.: 81,0 / 1.2008

Hintataso: 105,3 / 6.2023

13100 Hämeenlinna

Laajuus: 237 m² 280 brm² 1 769 rm³Hankekoko: 280 brm²

Jakaja: 237 ohm2

Korjausaste 36,9 %

PERUSTAMISKUSTANNUKSET, UUDIS - PÄÄRYHMITÄIN

Talo 80 nimikkeistö	eur	eur/ ohm2	%
B1 Rakennuttajan kustannukset			
Suunnittelu ja tutkimukset	59 000	249	11,8
Rakennuttaminen ja valvonta	40 000	169	8,0
Liittymismaksut	4 000	17	0,8
Muut rakennuttajan kustannukset		0	0,0
Yhteensä	103 000	435	20,6
B2 Rakennustekniset työt			
1 Aluetyöt	11 000	46	2,2
1 Rakennuksen maatyöt	233	1	0,0
2 Perustukset ja kellarin erityisrakenteet	19 000	80	3,8
3 Runko- ja vesikattorakenteet	9 000	38	1,8
4 Täydentävät rakenteet	70 000	295	14,0
5 Sisäpuoliset pintarakenteet	64 000	270	12,8
6 Kalusteet, varusteet, laitteet	34 000	143	6,8
7 Konetekniset työt	74	0	0,0
8,9 Työmaan käyttö- ja yhteiskust.	27 000	114	5,4
Kate	46 000	194	9,2
Yhteensä	280 307	1 183	56,1
B3 LVI-työt			
71 Lämmityslaitteet	781	3	0,2
71 Vesi- ja viemäryöt	12 000	51	2,4
71 Muut putkityöt		0	0,0
72 Ilmanvaihtotyöt	20 000	84	4,0
72 Säätlölaitteet	768	3	0,2
72 Muut iv-työt	293	1	0,1
Yhteensä	33 842	143	6,8

Talo 80 nimikkeistö	eur	eur/ ohm2	%
B4 Sähkötyöt			
Valaistus	12 000	51	2,4
Sähkön jakelu	2 000	8	0,4
Sähkökeskukset	192	1	0,0
Muu sähkö	8 000	34	1,6
Yhteensä	22 192	94	4,4
B5 Erillishankinnat	53 000	224	10,6
B1-B5 Rakennuskustannukset yhteensä	492 341	2 077	98,6
Muut kustannukset			
Tontti		0	0,0
Toimintavarustus		0	0,0
Toiminnan ylläpito		0	0,0
Rahoitus		0	0,0
Hankevaraukset	7 000	30	1,4
Muut kustannukset	7 000	30	1,4
Perustamiskustannukset	499 341	2 107	100,0
Arvonlisävero 24 % (ei sisällä tontin hankintaa ja hankerahoitusta)	120 000		
Perustamiskustannus yhteensä	619 341	2 613	

Hanke:
0623 002 Hämeenlinnan kirkko, muutokset

13100 Hämeenlinna

Vaihe: Luonnokset 07.11.2022
Paikkakunta: Hämeenlinna
Haahtela-ind.: 81,0 / 1.2008
Hintataso: 105,3 / 6.2023
Laajuus: 237 m², 280 brm², 1 769 rm³
Hankekoko: 280 brm²

Korjausaste: 36,9%

TILALUETTELO, KORJAUSHINTA

Osa	Käyttäjä	Huonro	Tila/Toiminta	m ² /tila	kpl	m ²	kor.%	€/m ²	€
A			KIRKKOSALI JA ALTTARI						
A			Alttaritaso	15,0	1,0	15	14	1 843	27 600
A			Luiska	8,0	1,0	8	22	870	7 000
A			Sivukäytävä (penkkien lyhentäminen)	20,0	1,0	20	13	528	10 600
Yhteensä					3	43	15	1 050	45 200
B			ETELÄINEN RISTIOSA						
B			Sivukappeli, ryhmä/lasten tila	50,0	1,0	50	25	1 922	96 100
B			Hissi	2,0	1,0	2	118	26 223	52 400
B			Wc-huone	1,5	1,0	2	104	7 136	10 700
Yhteensä					3	54	37	2 977	159 200
C			ETELÄINEN LEHTERI						
C			Kokoussali	58,0	1,0	58	50	2 390	138 600
C			Varastotila	1,5	1,0	2	30	947	1 400
Yhteensä					2	60	50	2 354	140 000
B			Hissi	2,0	1,0	2	92	4 812	9 600
Yhteensä					1	2	92	4 812	9 600
C			Osastoiva liikenne (porrasuone)	15,0	1,0	15	26	1 177	17 700
Yhteensä					1	15	26	1 177	17 700
D			POHJOINEN RISTIOSA						
D			Kahvila	50,0	1,0	50	46	1 769	88 500
D			Wc-huone, inva	6,0	1,0	6	83	3 844	23 100
D			Siivous	3,0	1,0	3	75	2 974	8 900
D			Eteinen	5,0	1,0	5	36	1 307	6 500
Yhteensä					4	64	51	1 984	127 000
Yhteensä					14	237	37	2 104	498 700


Osa	Käyttäjä	Huonro	Tila/Toiminta	m ² /tila	kpl	m ²	kor. %	€/m ²	€
-----	----------	--------	---------------	----------------------	-----	----------------	--------	------------------	---

Tiloille kohdistamattomat hanketekijät

- 41 Maa-alue tehtävät
- 42 Rahoitus ja markkinointi
- 51 Tilavarustus
- 52 Toiminnan ylläpito
- 6 Hankevaraukset

Tiloille kohdistamattomat hanketekijät yhteensä

HANKINTAHINTA								2 104	499 000
----------------------	--	--	--	--	--	--	--	--------------	----------------

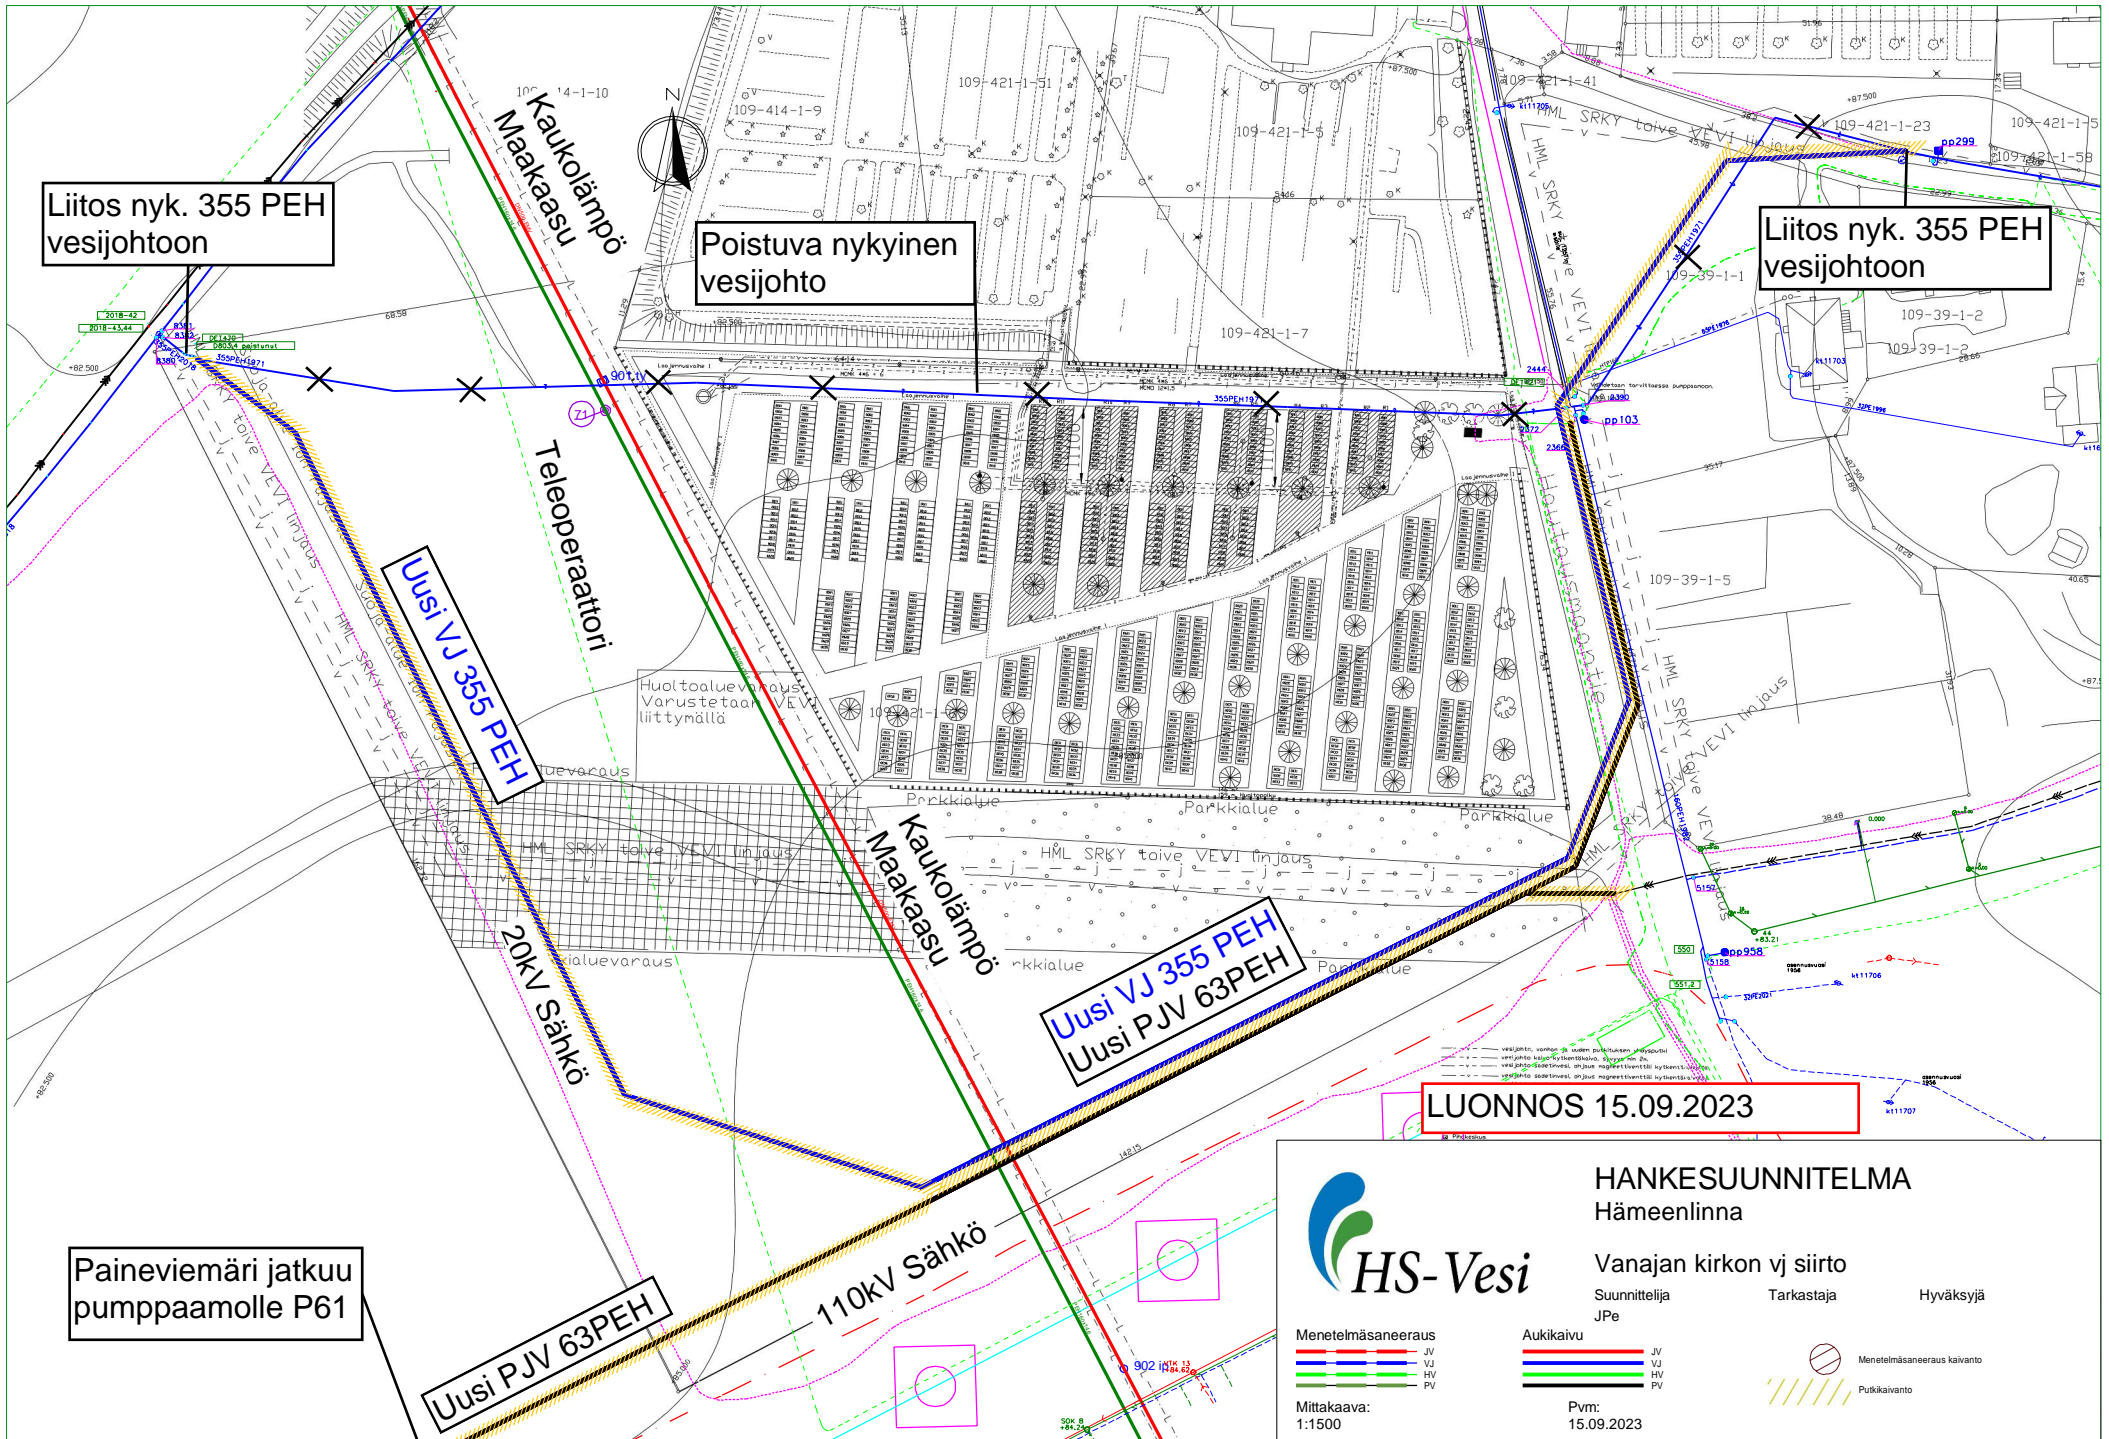

HANKESUUNNITELMA
Hämeenlinna

Vanajan kirkon vj siirto

Suunnittelija
JPe

Tarkastaja

Hyväksyjä

Menetelmäsaneeraus

JV	Red
VJ	Blue
HV	Green
PV	Purple

Aukikaivu

JV	Red
VJ	Blue
HV	Green
PV	Purple



Mittakaava:
1:1500

Pvm:
15.09.2023